


Pohľad Severovýchodný



Pohľad Juhovýchodný



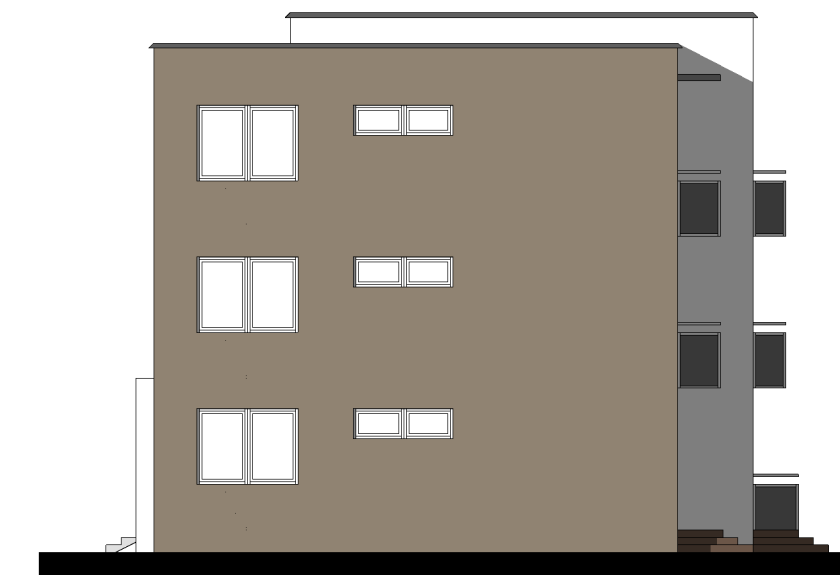

Pohľad Juhozápadný



Pohľad Severozápadný

© Ing. arch. Matej Otrisal - Tento materiál podlieha autorským právam, jeho šírenie, kopírovanie, alebo iné použitie je možné výlučne s povolením autora

STAVBA:	Bytový dom - Ratkovce		
HLAVNÝ A ZODPOVEDNÝ PROJEKTANT:	Ing. arch. Libor Chmelár	ČASŤ: ARCHITEKTÚRA	
AUTOR / VYPRACOVAL:	Ing. arch. Matej Otrisal	DÁTUM: JANUÁR 2013	
STAVEBNÍK:	Obec Ratkovce	FORMÁT: 420 x 297 (A3)	
MIESTO STAVBY:	Obec Ratkovce	MIERKA: 1 : 150	
STUPEŇ:	Štúdia	Č. VÝKRESU: 4	
OBSAH:	POHLADY		